


PLANTA BAJA - PLANTA 1º PISO - HALL DE INGRESO Y COCHERAS




PLANTA 2º PISO - PISO EXCLUSIVO

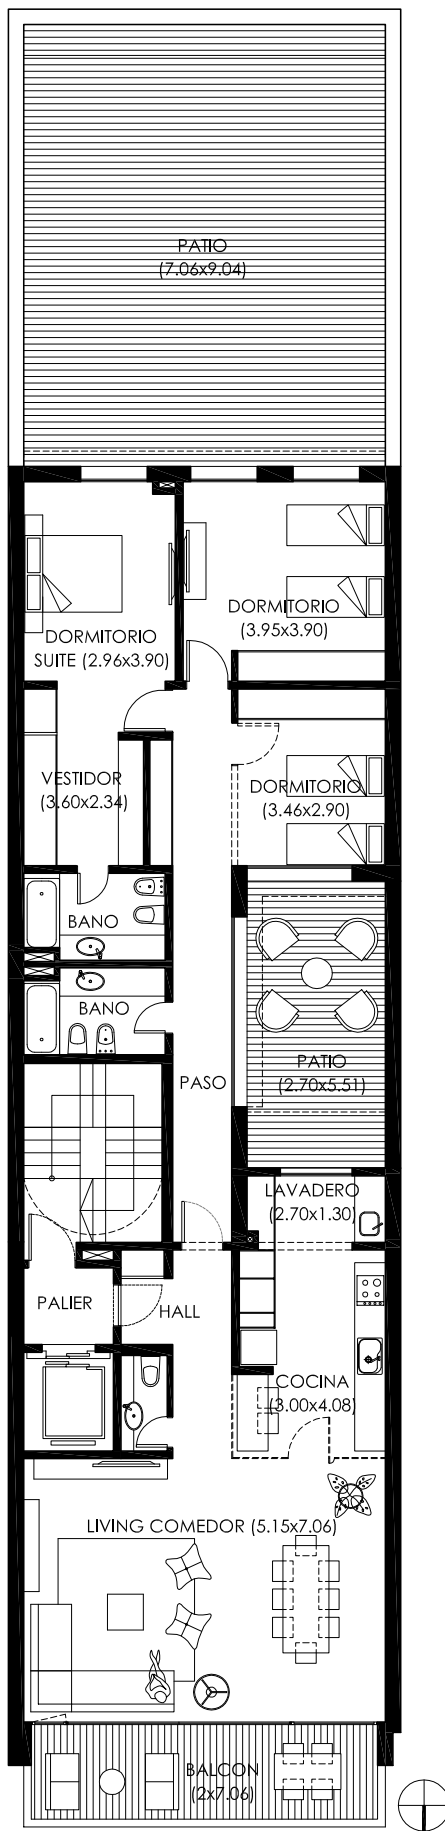

PLANTA PISO 2
 SUPERFICIE EXCLUSIVA CUBIERTA: 146.18 M2
 SUPERFICIE EXCLUSIVA SEMICUBIERTA: 17.26 M2
 SUPERFICIE EXCLUSIVA ABIERTA(PATIO/TERRAZA):77.56M2
 SUPERFICIE EXCLUSIVA TOTAL: 241 M2

PLANTA 2º PISO


PLANTA TIPO DEL 3º - 7º PISO - PISO EXCLUSIVO

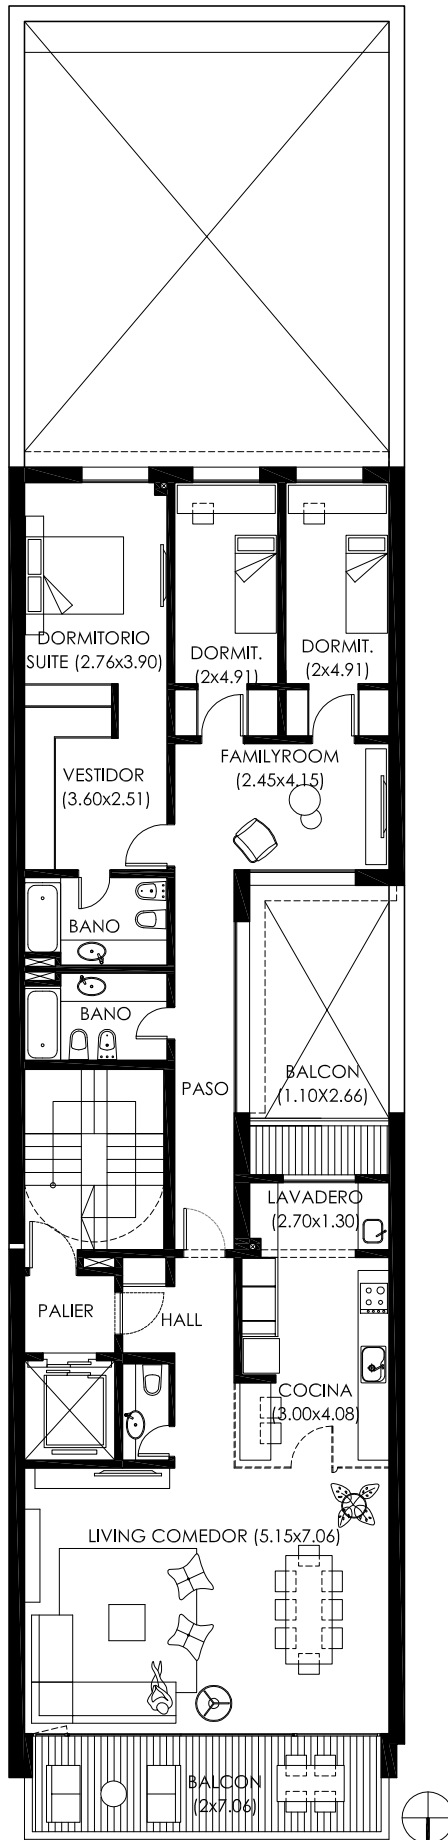

PLANTA PISO 3-7
SUPERFICIE EXCLUSIVA CUBIERTA: 146.18M2
SUPERFICIE EXCLUSIVA SEMICUBIERTA: 17.25 M2
SUPERFICIE EXCLUSIVA TOTAL: 163.43 M2

PLANTA TIPO 3º A 7º PISO


PLANTA TIPO DEL 8º - 9º PISO - PISO EXCLUSIVO

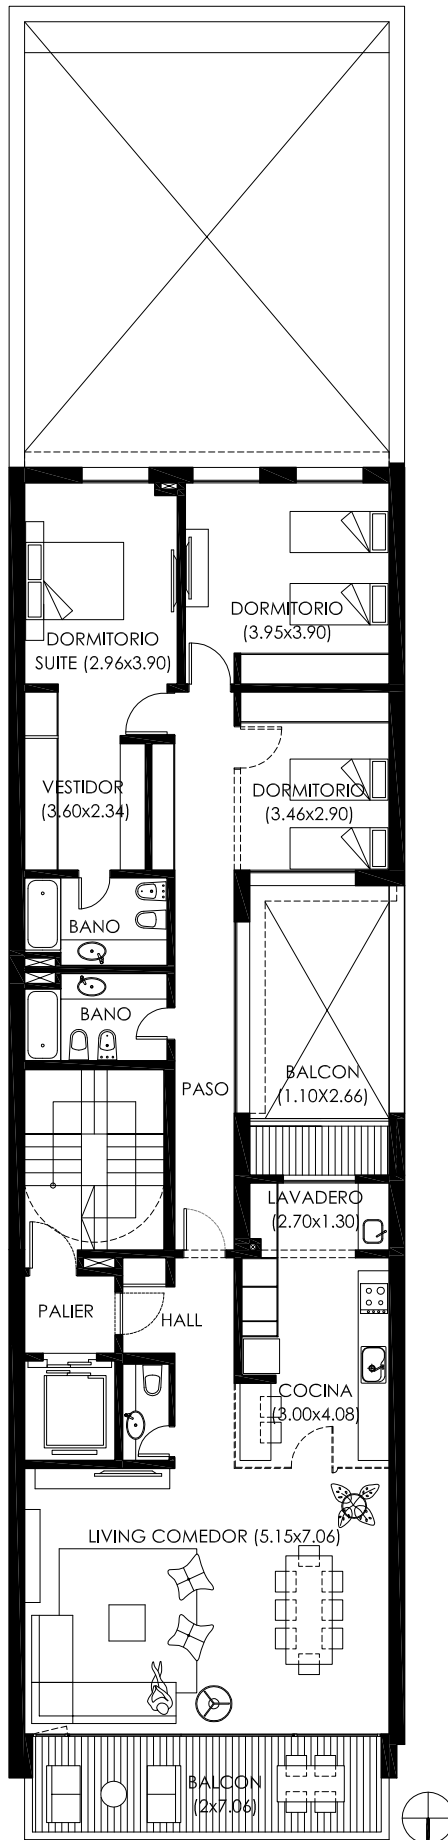

PLANTA PISO 8 - 9
SUPERFICIE EXCLUSIVA CUBIERTA: 146.18 M2
SUPERFICIE EXCLUSIVA SEMICUBIERTA: 17.25 M2
SUPERFICIE EXCLUSIVA TOTAL: 163.43 M2

PLANTA TIPO 8º A 9º PISO


PLANTA 10° PISO - PISO EXCLUSIVO

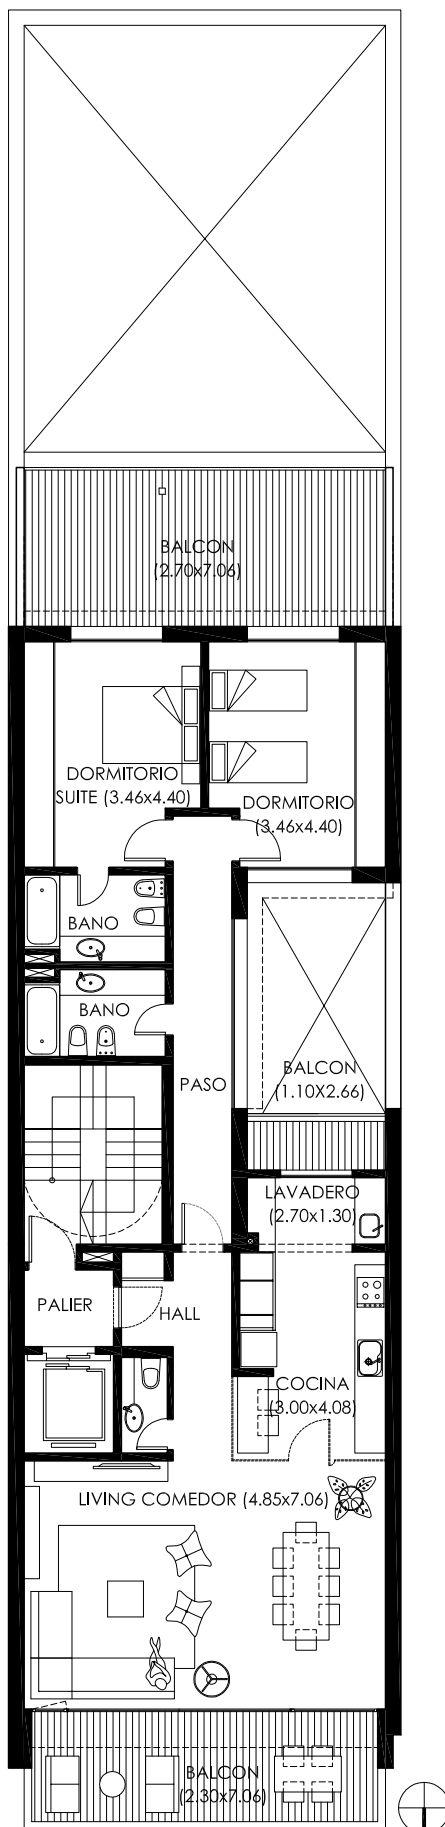


PLANTA PISO 10
SUPERFICIE EXCLUSIVA CUBIERTA: 121.16 M2
SUPERFICIE EXCLUSIVA SEMICUBIERTA: 5.15 M2
SUPERFICIE EXCLUSIVA ABIERTA (PATIO/TERRAZA) 37.23 M2
SUPERFICIE EXCLUSIVA TOTAL: 163.54 M2

PLANTA 10° PISO

PLANTA PISO 11º Y 12º - QUINCHO - TERRAZA - SOLARIUM - PISCINA

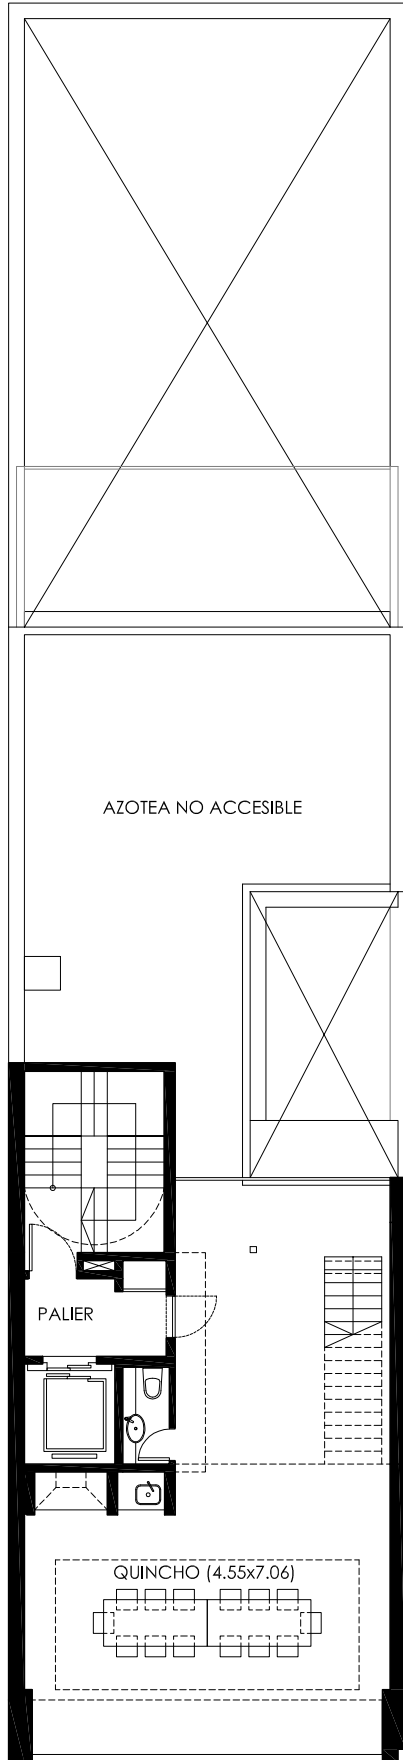

PLANTA QUINCHO Y TERRAZA

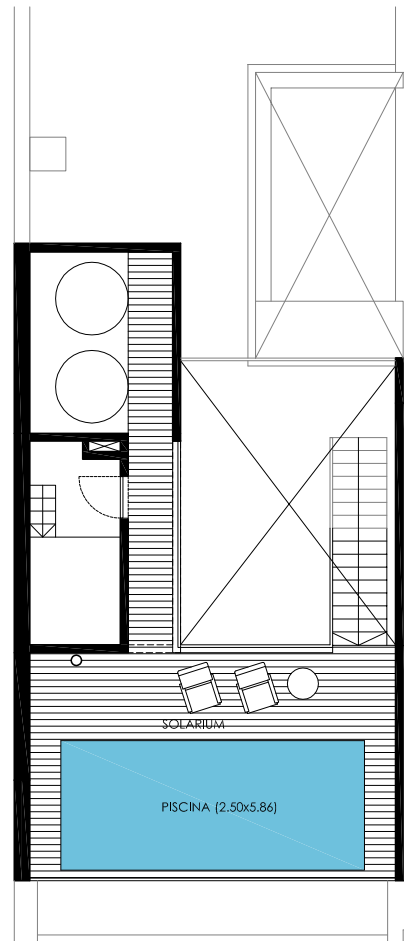

PLANTA SOLARIUM Y PISCINA

